



Comune di  
Vico Morcote

Piano regolatore  
del Comune di Vico Morcote


PIANO DEL TRAFFICO  
PIANO DEGLI EDIFICI ED ATTREZZATURE  
DI INTERESSE PUBBLICO  
Variante linee di arretramento dalle strade pedonali



DATA	MAGGIO 2019	MM	
SCALA	1:2'500		PER IL MUNICIPIO IL SINDACO IL SEGRETARIO
DIMENSIONI	105 x 89.1 cm		

**MATTEO HUBER ARCHITECTURE AND URBAN PLANNING**  
arch. dipl. ETH SIA CHIA, / Praticante O.R.L. - N.O.S. - F.I.S. via Saganti 45, 6903 Lugano  
Tel. 091-9702182 - www.huberplan.com - info@huberplan.com

PT IN VIGORE

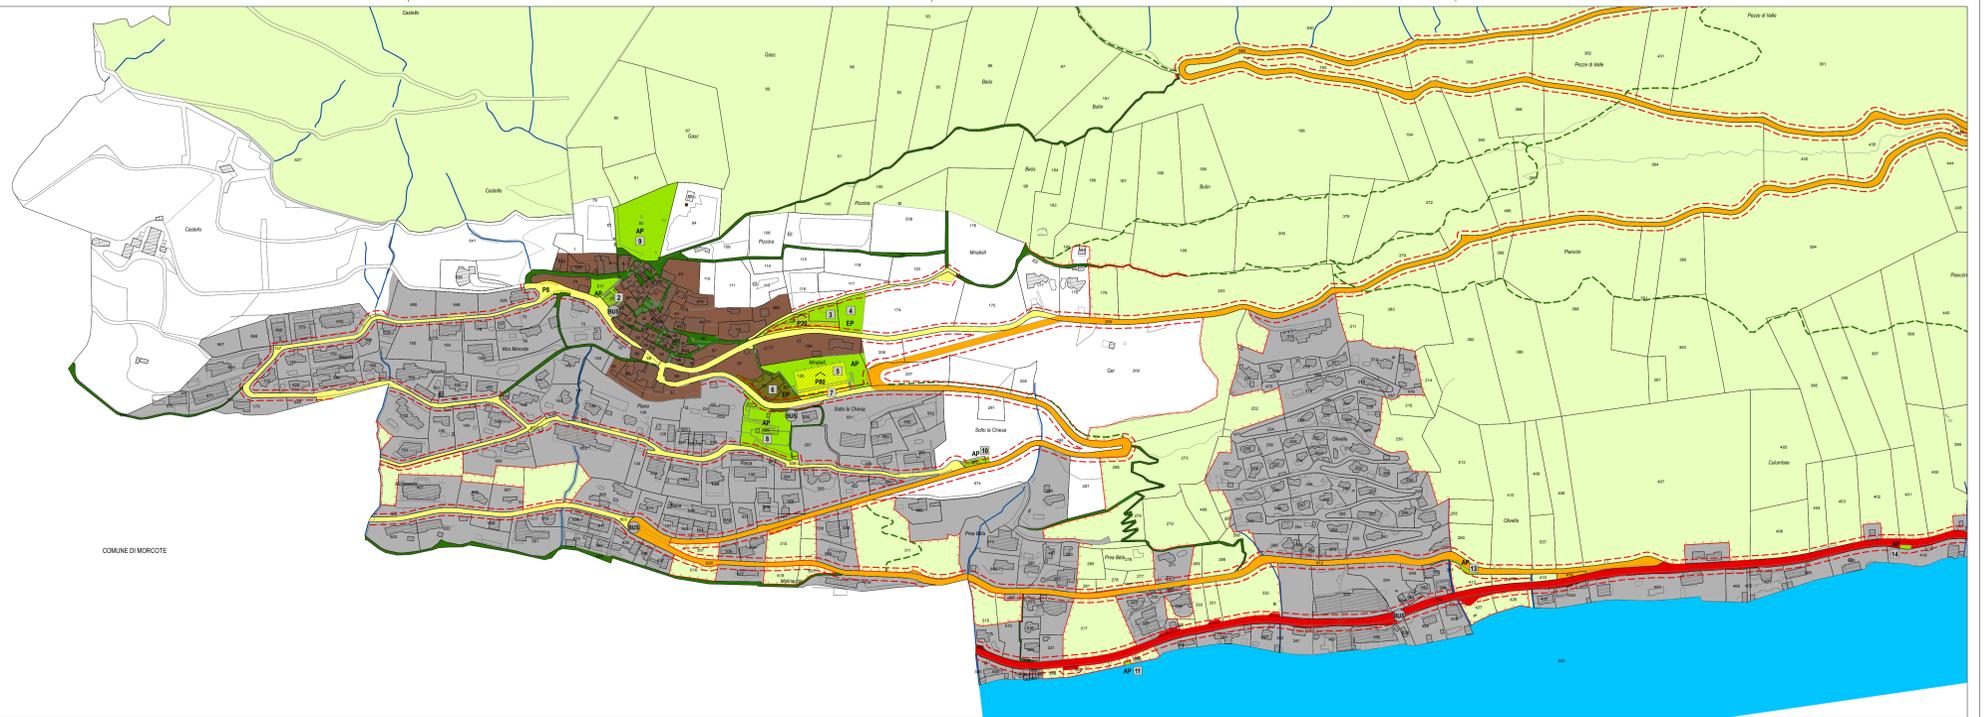

ELEMENTI IN VARIANTE



- Bosco
- Margine bosco accertato
- Margine bosco indicativo
- Zona del nucleo
- Zona insediativa
- Corsi d'acqua
- Lago di Lugano

**PIANO DEL TRAFFICO**  
strade

- Strada principale
- Strada di collegamento
- Strada di servizio SS

**percorsi pedonali e ciclopiste**

- Strada pedonale
- Sentiero o passo pedonale

**posteggi pubblici**

- Posteggio all'aperto
- Posteggio coperto (parte in superficie)
- Posteggio coperto (parte sotterranea)

Posteggi all'aperto	
posizione	numero
map. 147 RFD	8
map. 455 RFD	8

Posteggi al coperto	
posizione	numero
map. 122 RFD	20
map. 125 RFD	80

**elementi vari**

- Linea di arretramento
- Fermata autopostale

**PIANO DELLE AP-EP**

- Zona per attrezzature ed edifici di interesse pubblico (comune)
- Zona per attrezzature ed edifici di interesse pubblico (altri enti)

PT IN VARIANTE

