




Pianta 1:20

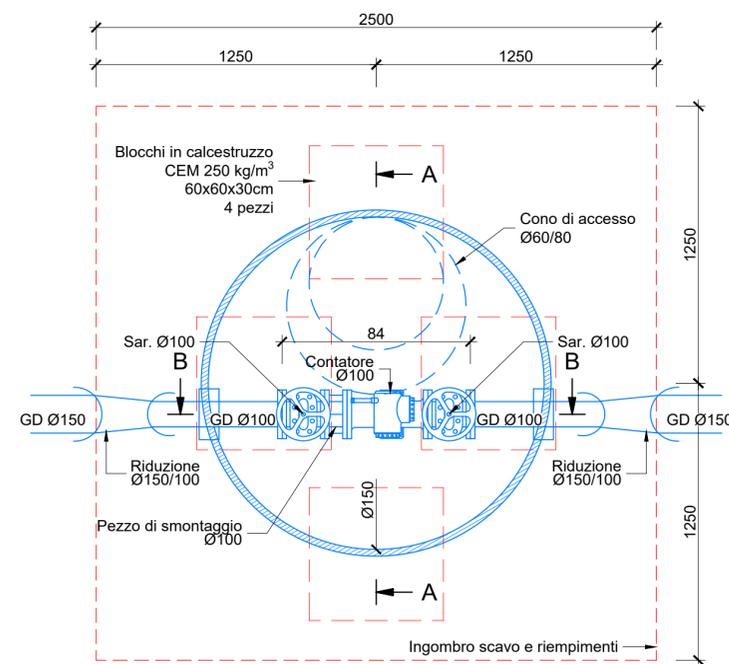

Sezione A-A 1:20

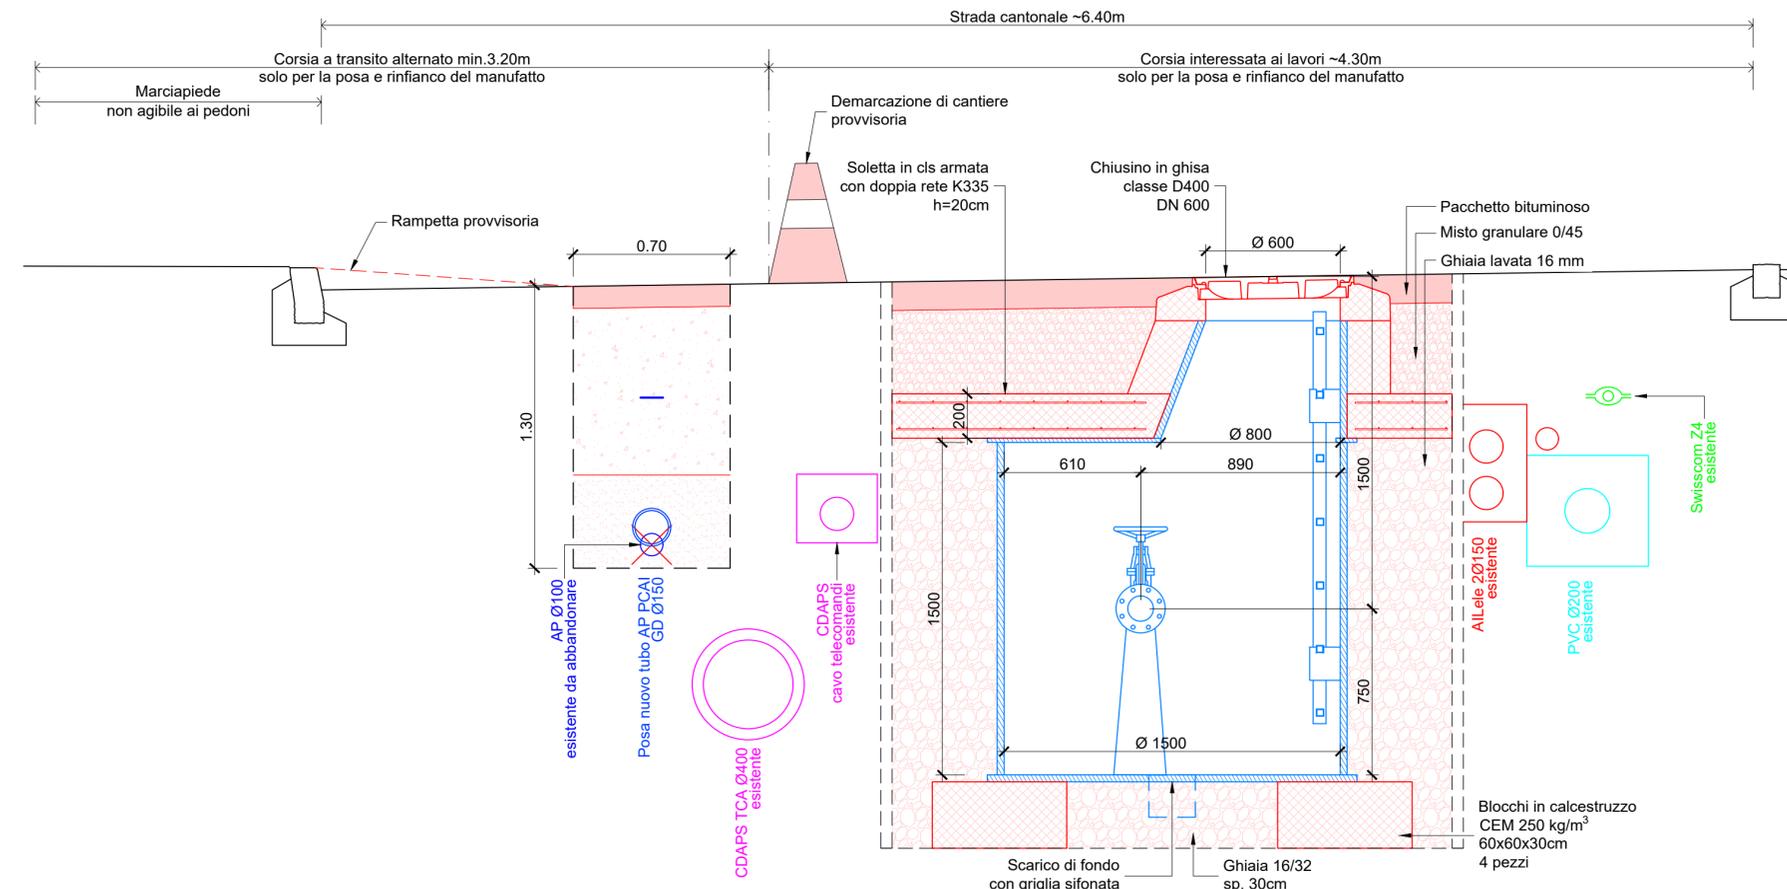

Sezione B-B 1:20

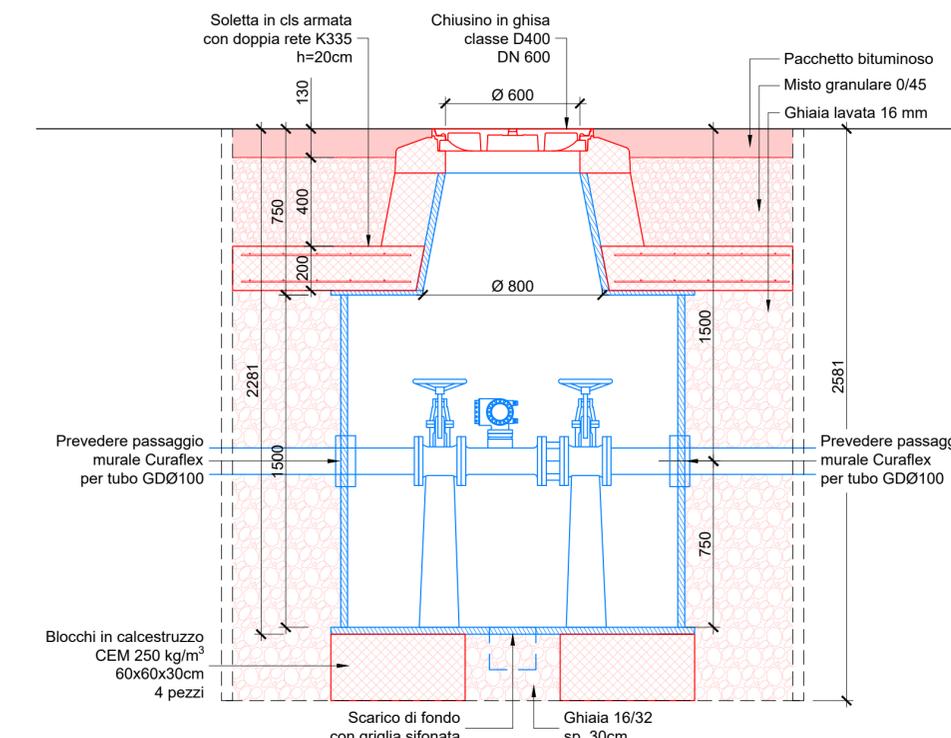

COMUNE DI VICO MORCOTE

Nuova condotta PCAI sulla Strada Cantonale in Riva Lago

PROGETTO DEFINITIVO

Esempio camera contatore prefabbricata in polipropilene

Pianta 1:20
Sezioni 1:20

BOZZA 19.10.2021

DOCUMENTO N.	MOD.	PROGETTATO: UV	DATA: 19.10.2021	MODIFICHE:
6921/128/105	-	DISEGNATO: MB	SCALA: 1:20	a). c).
		CONTROLLATO: PB	FORMATO: 30 x 105	b). d).