

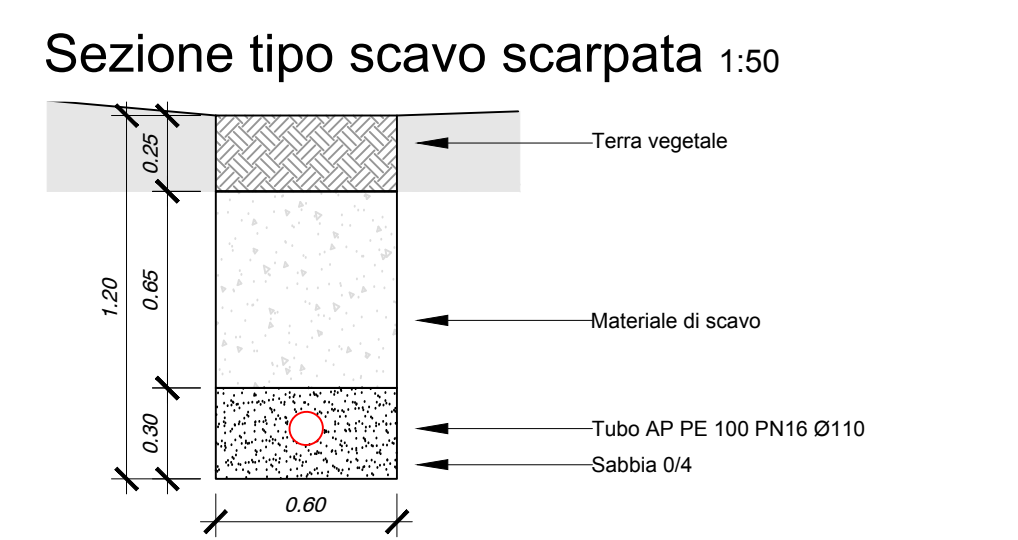



- Legenda**
- PROGETTO:**
- AP - Nuova condotta PE100 PN16 Ø110
 - AP - Condotta sopra il muro rivestita in sasso
 - AP - Allacciamento privato
 - AP - Saracinesca
- ESISTENTE:**
- AP - Allacciamento privato
 - - - AP - Condotta allacciamento Morcote
 - AP - Condotta principale
 - ⊕ AP - Saracinesca
 - - - Cablecom - Linea esistente
 - - - AIL - Linea elettrica esistente
 - - - Swisscom - Linea esistente

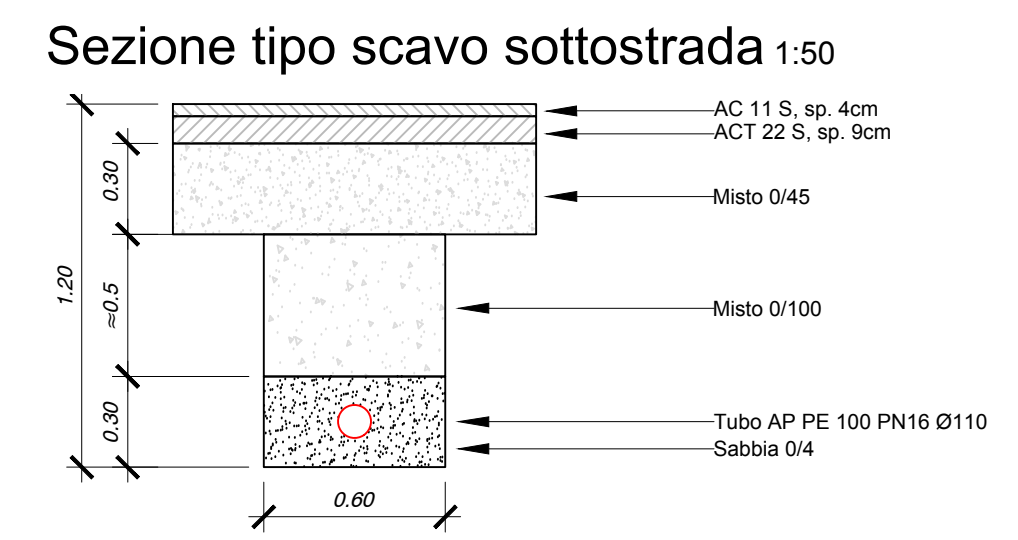

Tubo ancorato al muro rivestito in sasso

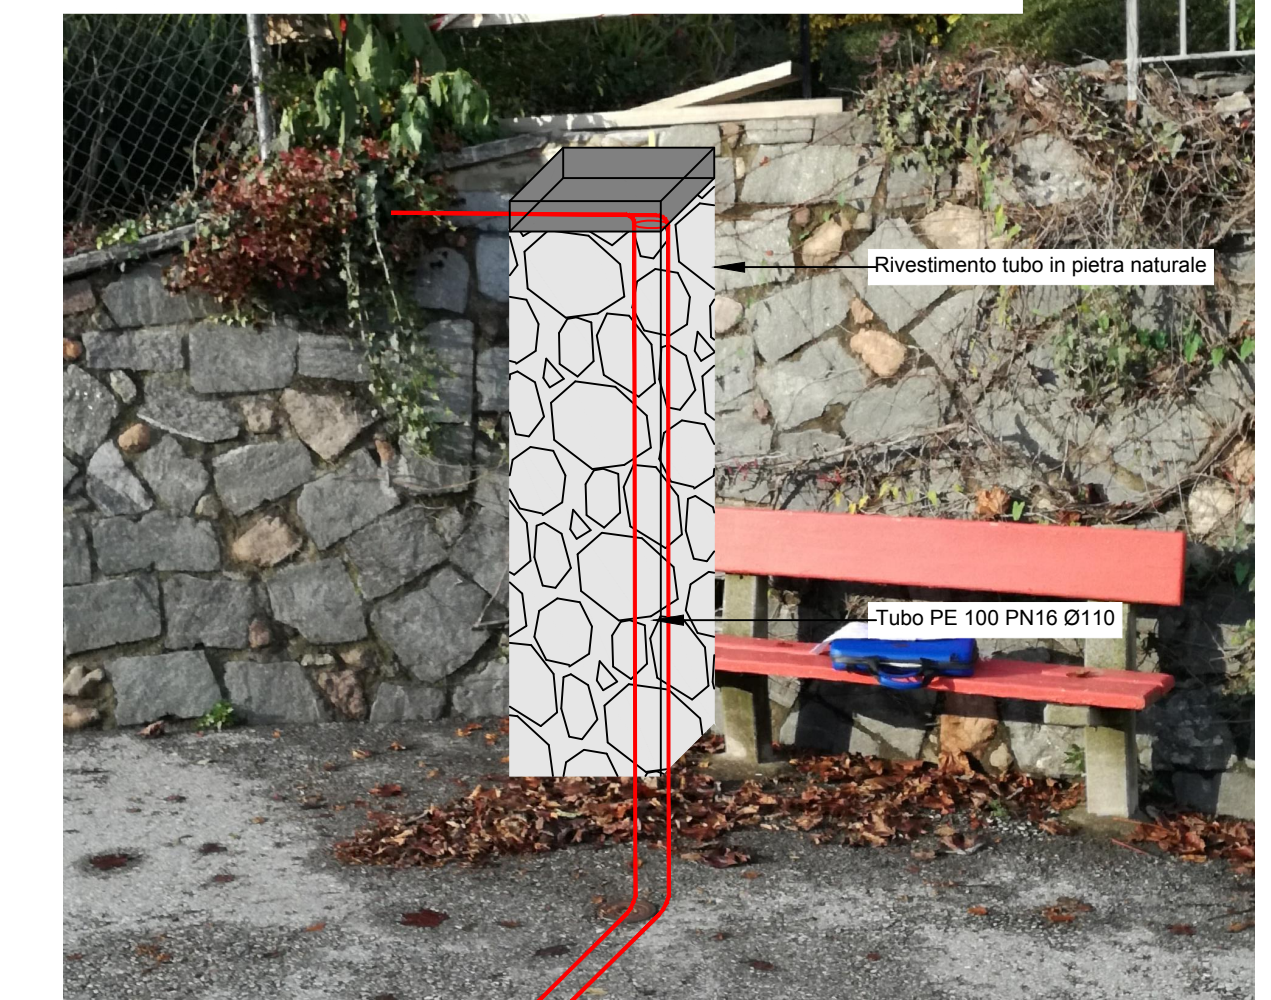

Sopraelevazione muro in sasso 1:25

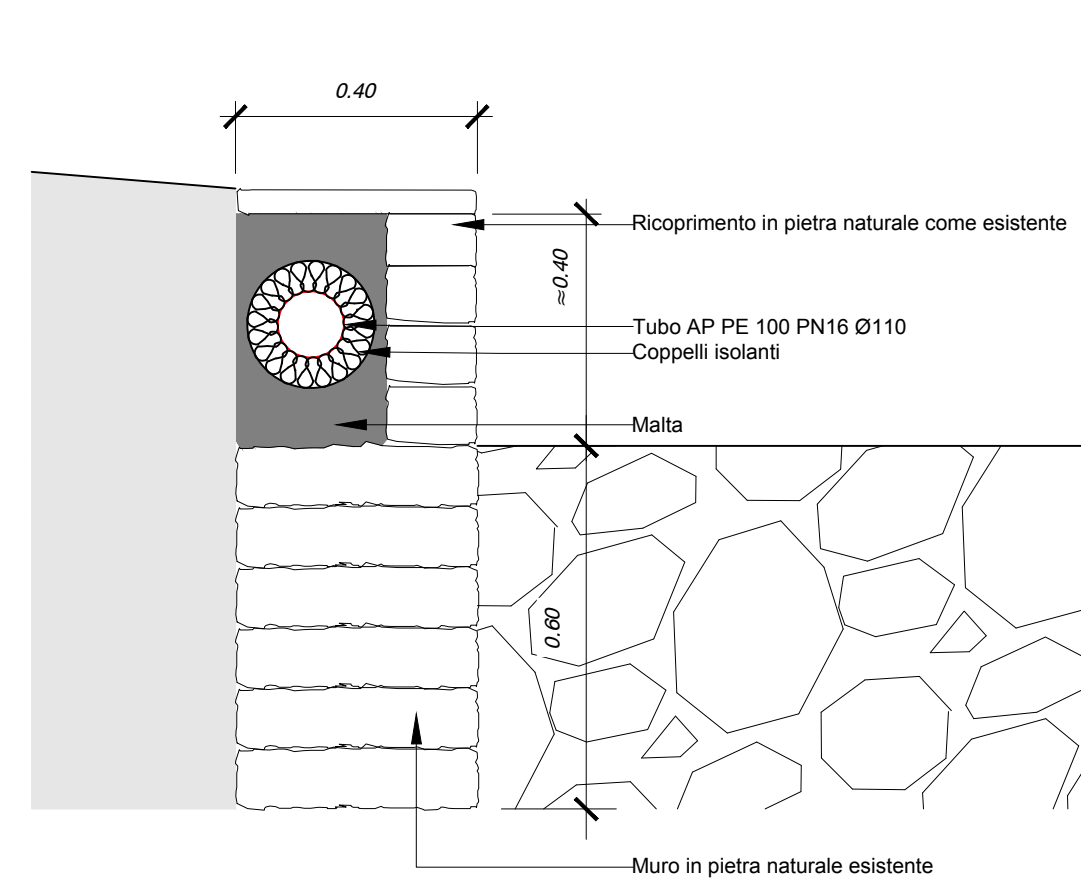

SOSTITUZIONE CONDOTTE AP ZONE NISORIN E PREABELA

PROGETTO DEFINITIVO

**Intervento zona Nisorin
Planimetria e sezioni**

Planimetria 1:250 e sezioni 1:50

DOCUMENTO N.	MOD.	PROGETTATO: UV	DATA: 09.01.2020	MODIFICHE:
6921/126/102		DISEGNATO: LF	SCALA: 1:250 - 1:50	a). c).
		CONTROLLATO: PB	FORMATO: 30x84	b). d).