



Legenda

- PROGETTO:**
- AP - Nuova condotta PE100 PN16 Ø110
 - AP - Allacciamento privato
 - AP - saracinesca
 - Tubo di drenaggio
- ESISTENTE:**
- AP - Allacciamento privato
 - AP - condotta
 - AP - saracinesca
 - - - Cablecom - Linea esistente
 - - - AIL - Linea elettrica esistente
 - - - Swisscom - Linea esistente



Sezione tipo in scarpata 1:25

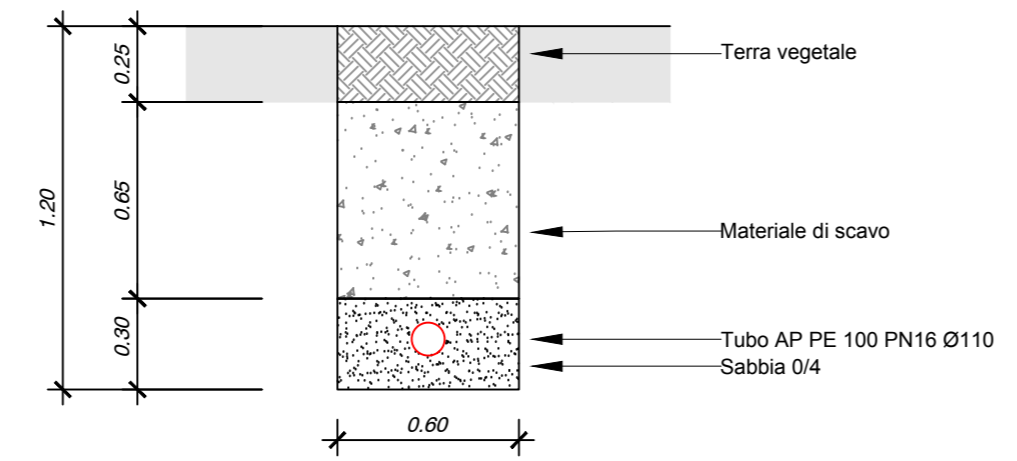

Profilo sistemazione terreno con fascinate 1:50

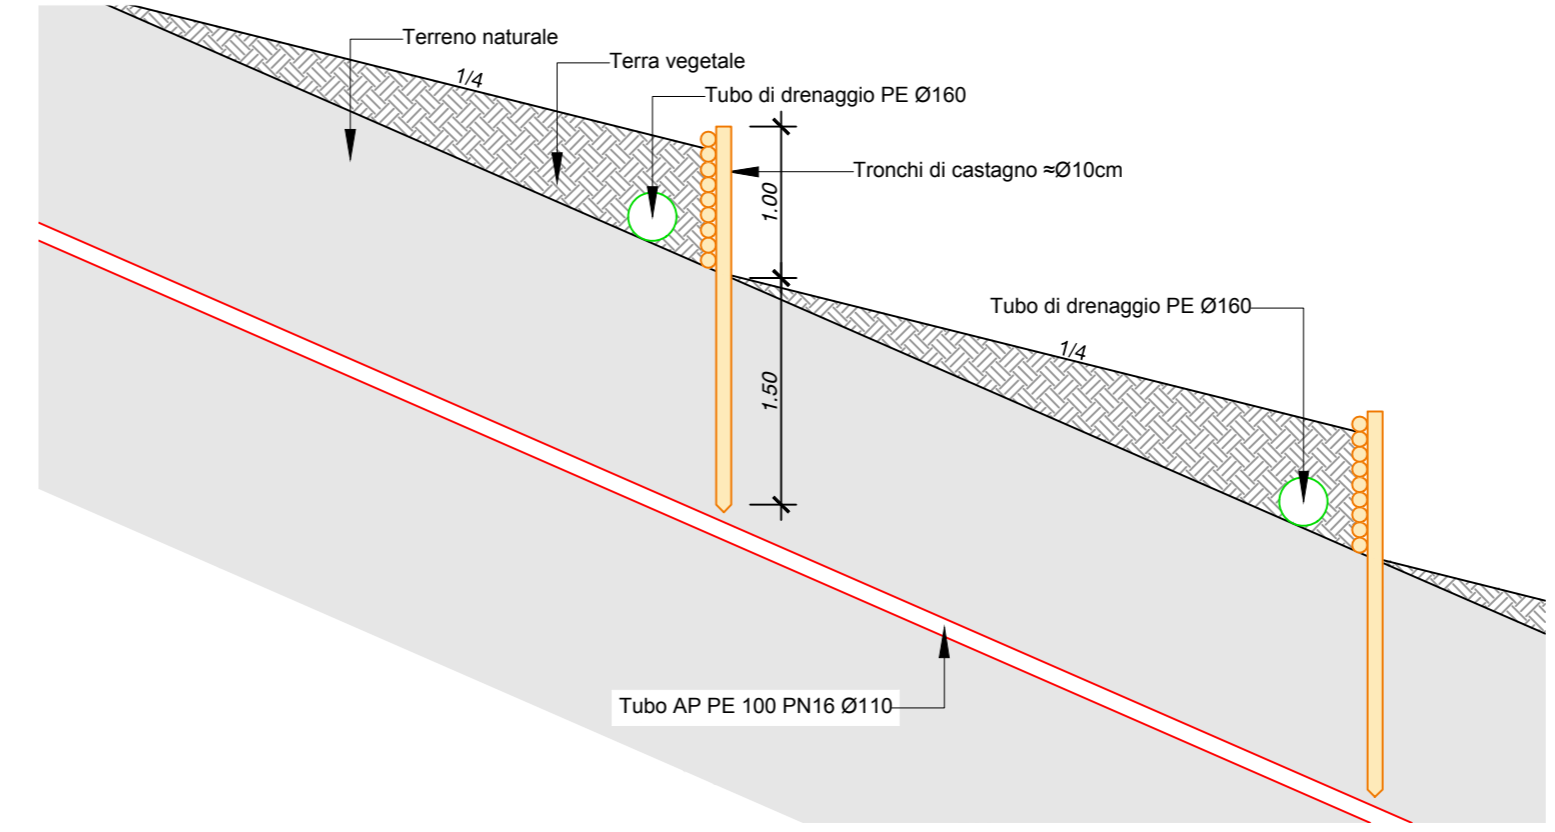

Canale smaltimento acque sotterranee 1:25

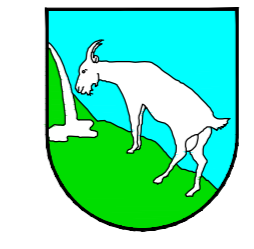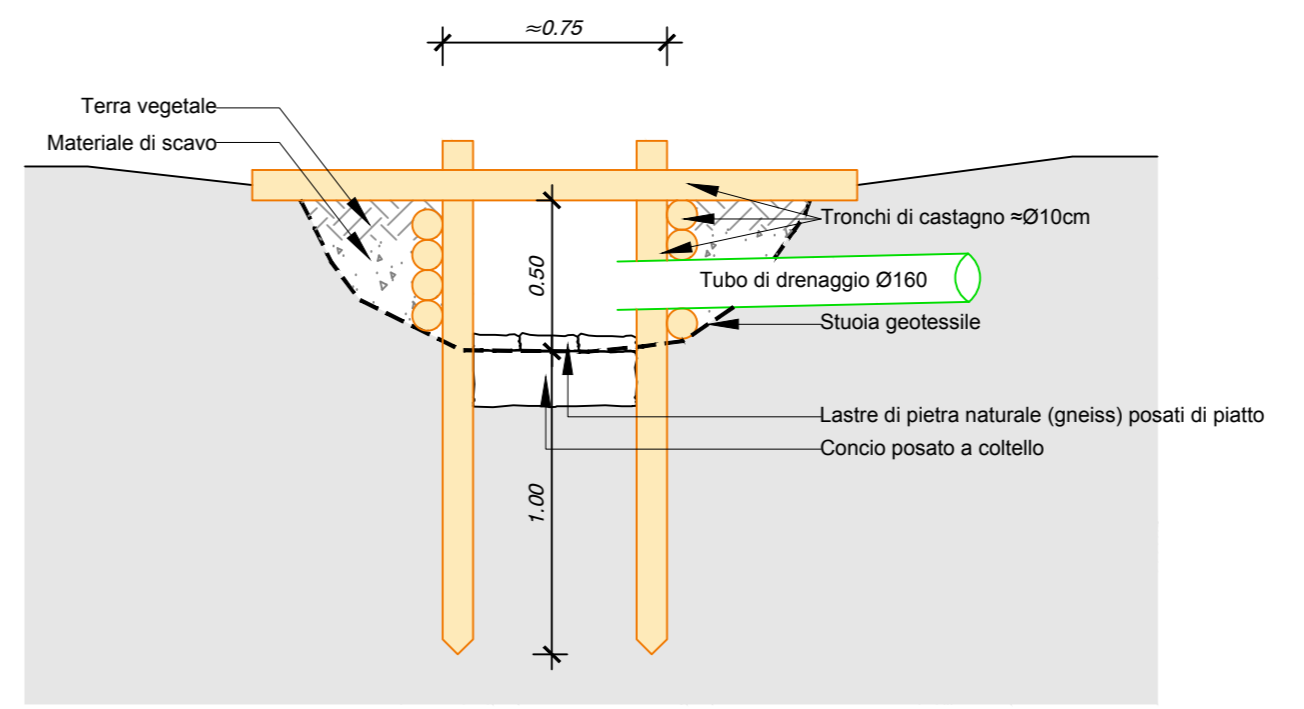

COMUNE DI VICO MORCOTE

SOSTITUZIONE CONDOTTE AP ZONE NISORIN E PREABELA

PROGETTO DEFINITIVO

Intervento zona Preabela Planimetria e sezioni

Planimetria 1:500, sezioni 1:50 - 1:25

DOCUMENTO N.	MOD.	PROGETTATO: UV	DATA: 09.01.2020	MODIFICHE:
6921/126/101		DISEGNATO: LF	SCALA: 1:500 - 1:50 - 1:25	a). c).
		CONTROLLATO: PB	FORMATO: 30x84	b). d).



Ingg. dipl. ETH / SIA / OTIA
Consulenti USIC
VIA LA SANTA 9, 6962 VIGANELLO
TEL. 091 / 910 47 30
info@ing-bernardoni.ch
FAX. 091 / 910 47 39