




- Legenda infrastrutture esistenti**
- Confine comunale
  - Asse strada
  - Riale a cielo aperto
  - Collettore acque miste esistente CDAPS
  - Cavo telecomandi CDAPS
  - Collettore acque miste esistente
  - Collettore acque luride esistente
  - Collettore acque meteoriche esistente
  - Pompa e collettore acque luride in pressione
  - Pompa e collettore acque miste in pressione
  - Caditoia esistente / canaletta esistente
  - AP - Condotta e saracinesca esistente
  - AP - Idrante fuori terra esistente
  - AP - Idrante interrato esistente
  - Swisscom - Linea esistente
  - UPC - Linea esistente
  - AIL - Linea elettrica esistente
  - AIL - Linea elettrica aerea esistente
  - AIL - Candelabro esistente
- Legenda infrastrutture di progetto**
- Condotta AP da demolire o abbandonare





**COMUNE DI  
VICO MORCOTE**

**Nuova condotta PCAI  
sulla Strada Cantonale in Riva Lago**

**PROGETTO DEFINITIVO**

**Situazione esistente  
e demolizioni**

Planimetrie 1:500  
**BOZZA 19.10.2021**

DOCUMENTO N.	MOD.	PROGETTATO: UV	DATA: 19.10.2021	MODIFICHE:
6921/128/101	-	DISEGNATO: MB	SCALA: 1:500	a) -
		CONTROLLATO: PB	FORMATO: 60 x 168	b) -



**STUDIO D'INGEGNERIA  
BERNARDONI SA**