




- Legenda infrastrutture esistenti**
- Confine comunale
  - Asse strada
  - Riale a cielo aperto
  - Collettore acque miste esistente CDAPS
  - Cavo telecomandi CDAPS
  - Collettore acque miste esistente
  - Collettore acque luride esistente
  - Collettore acque meteoriche esistente
  - Pompa e collettore acque luride in pressione
  - Pompa e collettore acque miste in pressione
  - Caditoia esistente / canaletta esistente
  - AP - Condotta e saracinesca esistente
  - AP - Idrante fuori terra esistente
  - AP - Idrante interrato esistente
  - Swisscom - Linea esistente
  - UPC - Linea esistente
  - AIL - Linea elettrica esistente
  - AIL - Linea elettrica aerea esistente
  - AIL - Candelabro esistente

- Legenda infrastrutture di progetto**
- Ingombro scavo nuova condotta principale AP GDØ150 DUCPUR
  - Nuovo idrante fuori terra
  - Nuovo allacciamento privato 1"1/4 + 1"1/2
  - Nuova nicchia per idrante fuori terra



**COMUNE DI VICO MORCOTE**

**Nuova condotta PCAI sulla Strada Cantonale in Riva Lago**

**PROGETTO DEFINITIVO**

**Planimetria progetto ingombro scavo**

Planimetrie 1:500  
**BOZZA 19.10.2021**

DOCUMENTO N.	MOD.	PROGETTATO: UV	DATA:	19.10.2021	MODIFICHE:
6921/128/102	-	DISEGNATO: MB	SCALA:	1:500	a). g).
		CONTROLLATO: PB	FORMATO:	60 x 168	b). d).